

COMMUNE DE VEYTAUX

PLAN DE ZONES 1979

ECHELLE : 1/2500

CE PLAN ABROGE LE PLAN DE ZONES APPROUVE PAR LE CONSEIL D'ETAT LE 21 JUIN 1957.

Approuvé par la Municipalité dans sa séance du 28.8.78

le Syndic : E. Pilet  
la secrétaire : M. Pfister

Adopté par le Conseil communal de Veytaux dans sa séance du 28.11.79

le Président : A. Duperrex  
le secrétaire : J-C Mottier







Soumis à l'enquête publique du 3.10.78 au 2.11.78

le Syndic : E. Pilet  
la secrétaire : M. Pfister

Approuvé par le Conseil d'Etat du Canton de Vaud le 9.7.80, l'atteste :  
pr le Chancelier :



J-P Jaccard

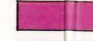LEGENDE

-  Zone du village
-  Zone d'habitations collectives
-  Zone de villas
-  Zone artisanale
-  Zone de constructions d'utilité publique
-  Zone de verdure
-  Zone intermédiaire
-  Zone viticole
-  Zone agricole
-  Plan de quartier adopté

NB. Reste en vigueur le plan d'extension partiel du lotissement de Sonchaux du 11.10.67

 Limite territoriale

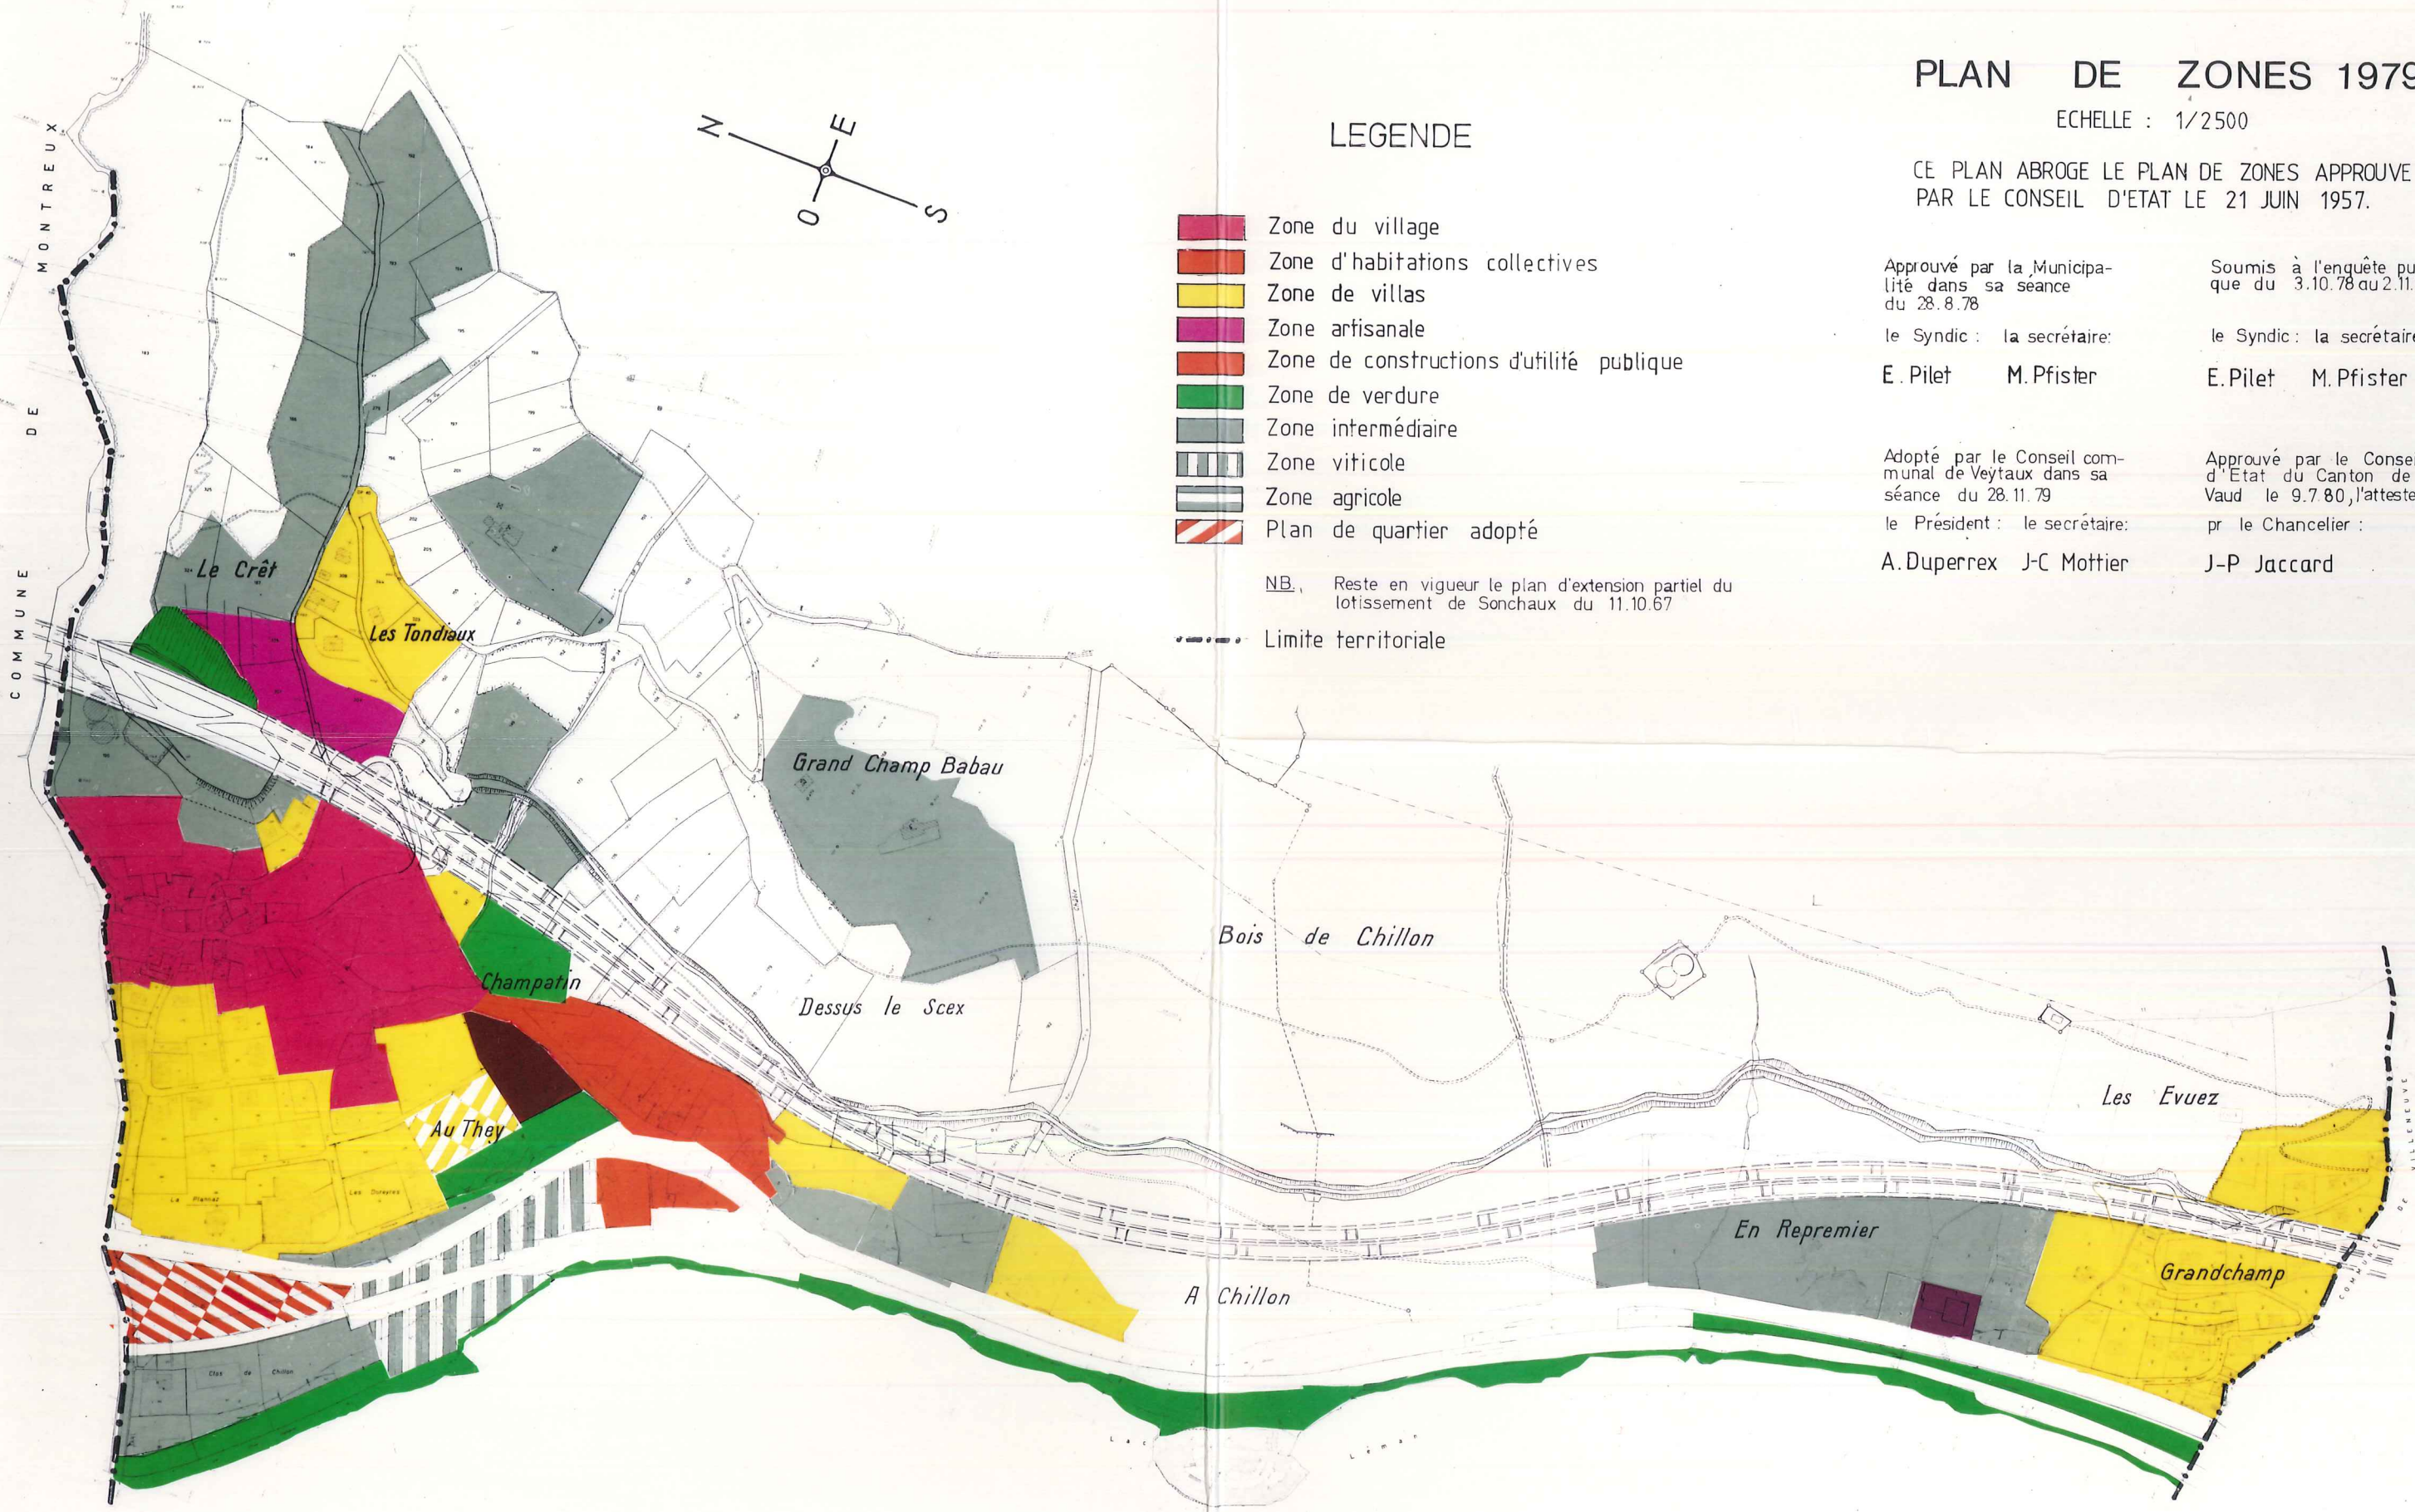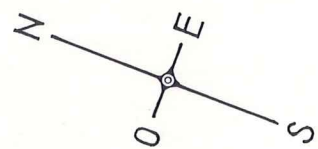

COMMUNE DE MONTEUX

COMMUNE DE VILLENEUVE